


Justitsministeriets genpartkalkuleret. Til lort.

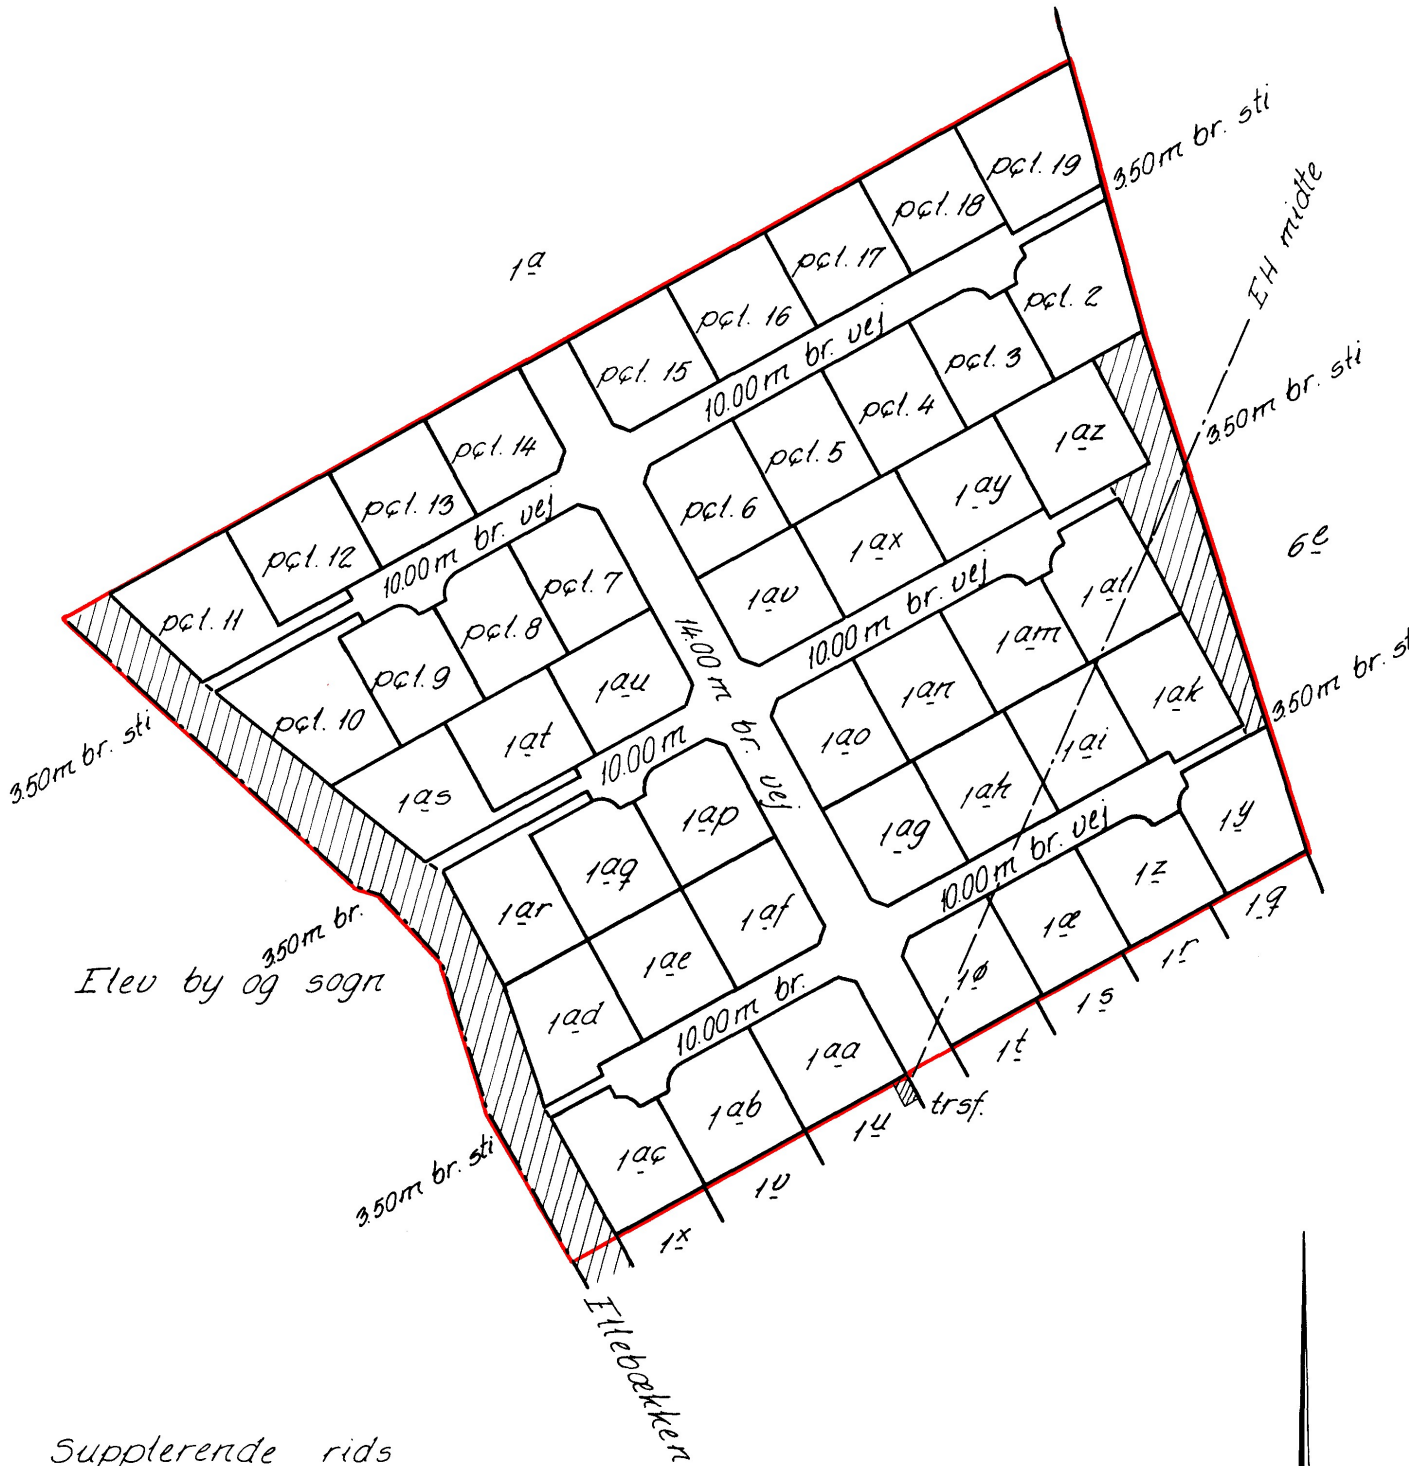

Supplerende rids  
i 1:2000 vedr. deklaration  
lyst 28-10-1970 på

matr. nr. 1<sup>a</sup> m.fl.  
Elsted by og sogn

Udfærdiget i december 1971

*Prindved*  
landinspektør

Grønne områder vist med  
skravering.

AAKJÆR og KRABBE - Landinspektører - Vestergade 8 - 8000 Århus C - Telefon (06) 13 29 22

Jensen & Kjeldskov A/S

J.nr. 7-48-2

Ark nr. 203<sup>o</sup>

At denne kort-genpart er nøjagtig genpart af det originale kort vedrørende ejendommen(e)

mtr. nr. 1<sup>a</sup> Elsted by og sogn

attesteres herved. Århus C, d. 14. dec. 1971

*Prindved*

Navn:

Bestillings-  
formular

Y-1 fløj

BR

At denne kort-genpart er nøjagtig genpart af det originale kort vedrørende ejendommen(e)

nit. nr. 1 og 69 Eisted by 09 50gn  
attesteres herved. Århus 6 d. 30 juni 1970

Navn: P. Møller


Justitsministeriets genpartkalkulerred. Til korr.

Landinspektør

*P. Møller*

Skals 1:2000 ved:  
map. nr. 1 og 69  
Eisted by 09 50gn  
Udfærdiget i juni 1970 i anledning  
af tildeling af skattepligt om  
vedligeholdelse, benyttelse m.v.

Akt: Skab nr. \_\_\_\_\_  
(udfyldes af dommerkontoret)

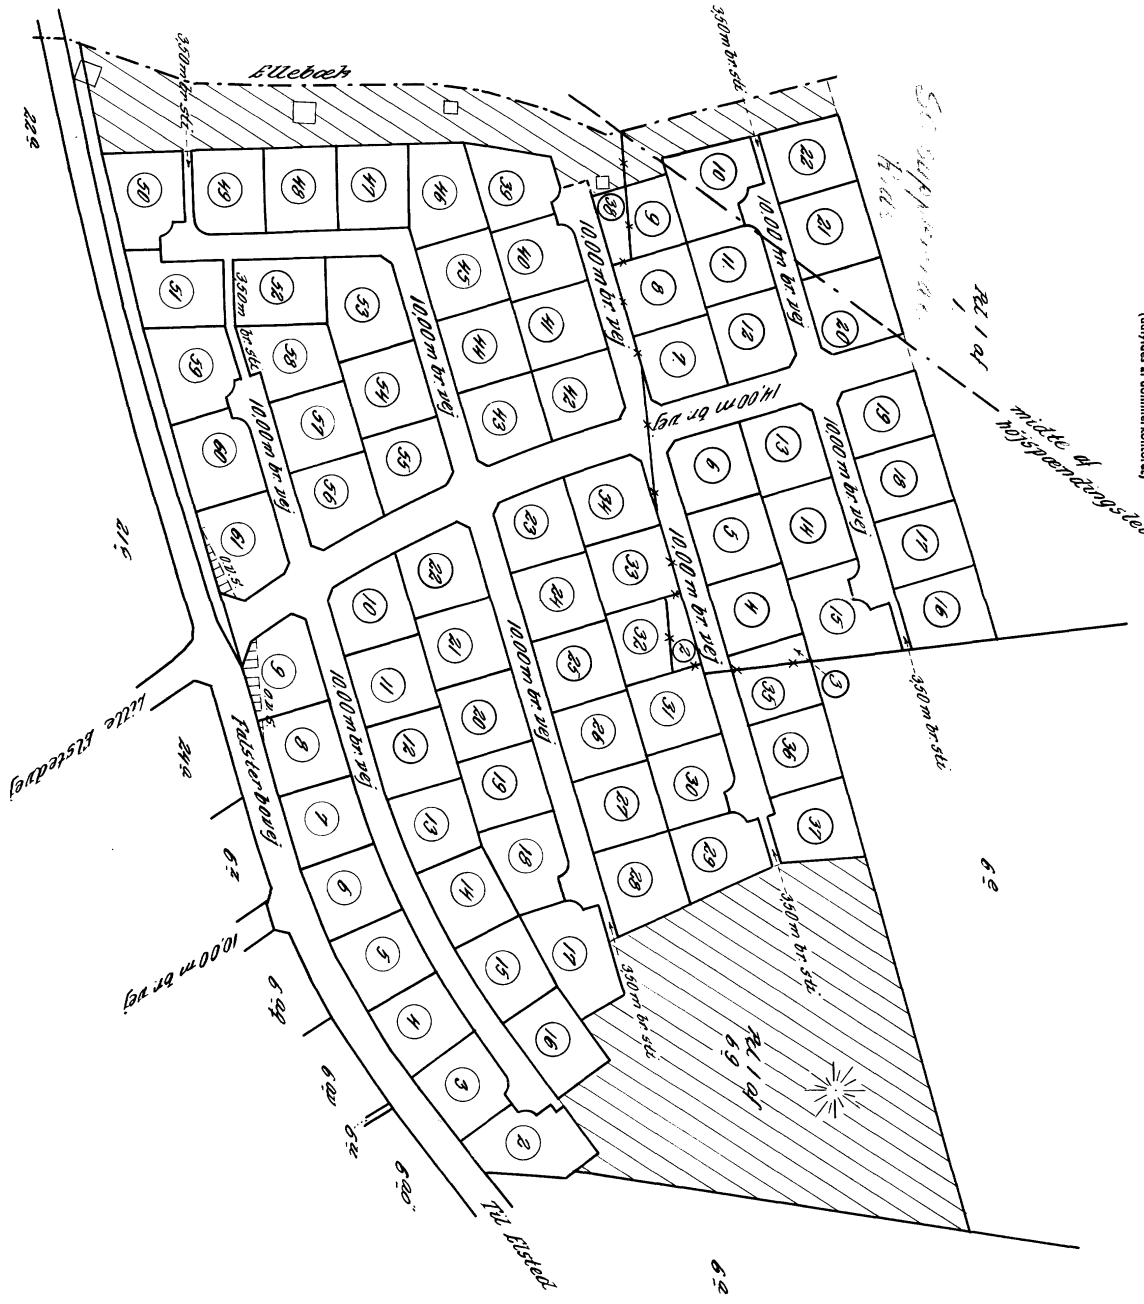

Overstigt 8000 x 1500 m  
Grænse områder vist med skravering